

R.D. 64

Sécurisation de la R.D
entre la rue du Moulin et la sortie du village

Commune de Vallangoujard

A.6.1 - Plan d'aménagements et des équipements
(section 1)


MAÎTRE D'OEUVRE	INDICE	OBSERVATIONS
PIÈCE N° 1		ECH : 1/200

JANVIER 2021

DIRECTION DES ROUTES
SERVICE TERRITORIAL DES ROUTES VALLÉE DE L'OISE

LÉGENDE

- Bordure type T2 en grès
- Bordure type T2 abaissée en grès
- Bordure type P1 en grès
- Chainage Pavé en grès
- Caniveau type CS en grès
- Mur de soutènement
- Muret en rondins de bois
- Chaussée
- Trottoir en béton désactivé
- Grave naturelle
- Espaces verts
- Revêtement pavés en grès
- Revêtement pavé existant

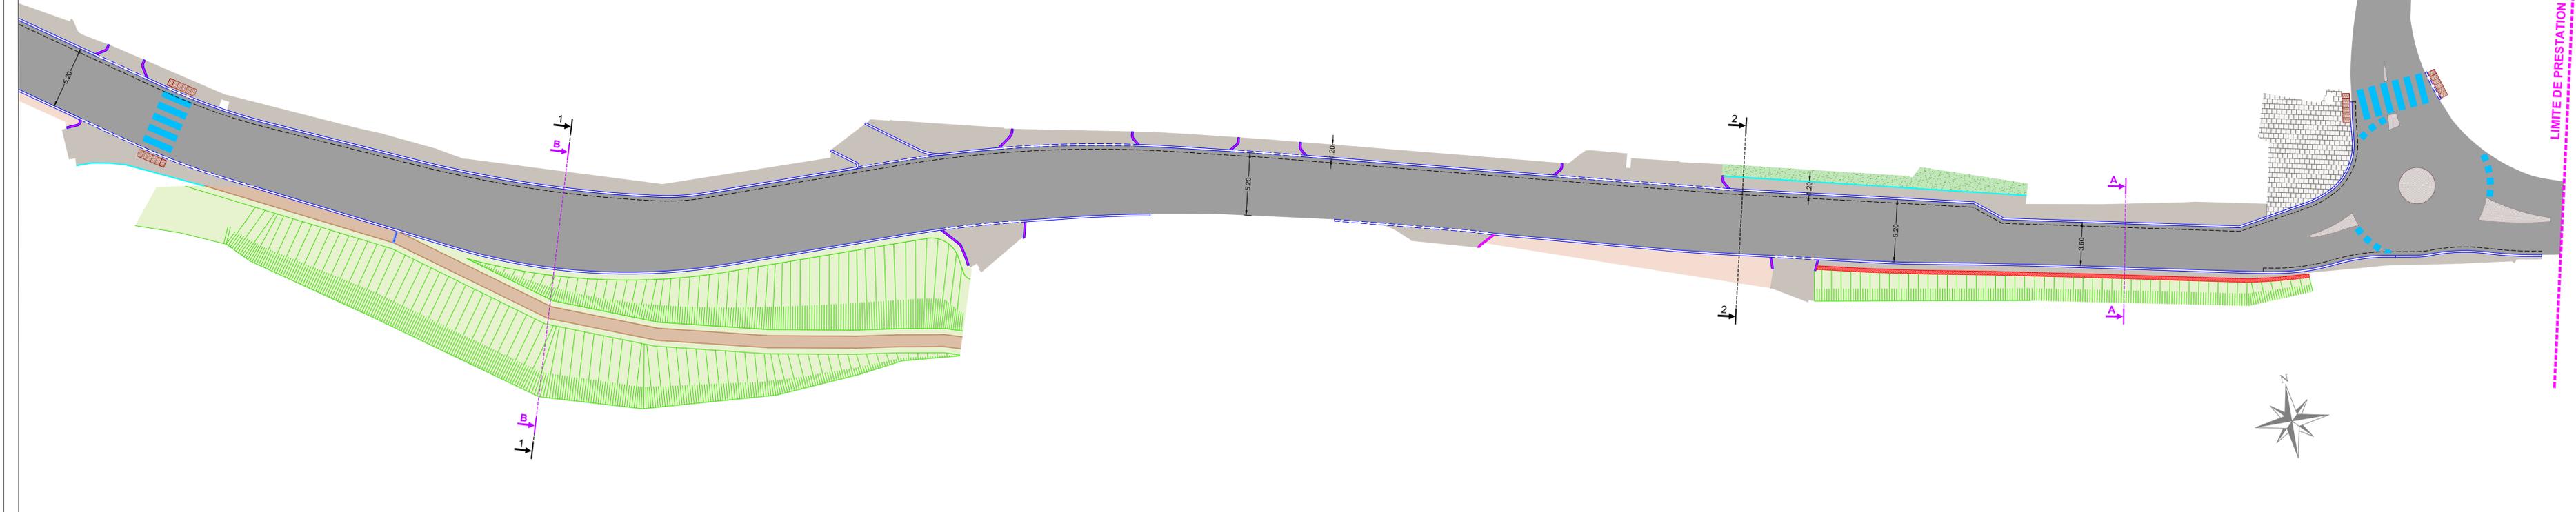

R.D. 64

Sécurisation de la R.D entre la rue du Moulin et la sortie du village

Commune de Vallangoujard

A.6.3 - Plan d'aménagements et des équipements (section 3)

MÂTRE D'OEUVRE	INDICE	OBSERVATIONS
PIÈCE N° 1		ECH : 1/200

JANVIER 2021

**DIRECTION DES ROUTES
SERVICE TERRITORIAL DES ROUTES VALLÉE DE L'OISE**

LÉGENDE

- Bordure type T2 en grès
- Bordure type T2 abaissée en grès
- Bordure type P1 en grès
- Chaînage Pavé en grès
- Caniveau type CS en grès
- Mur de soutènement
- Muret en rondins de bois
- Chaussée
- Trottoir en béton désactivé
- Grave naturelle
- Espaces verts
- Revêtement pavés en grès
- Revêtement pavé existant

